Coupe de principe de la plateforme:

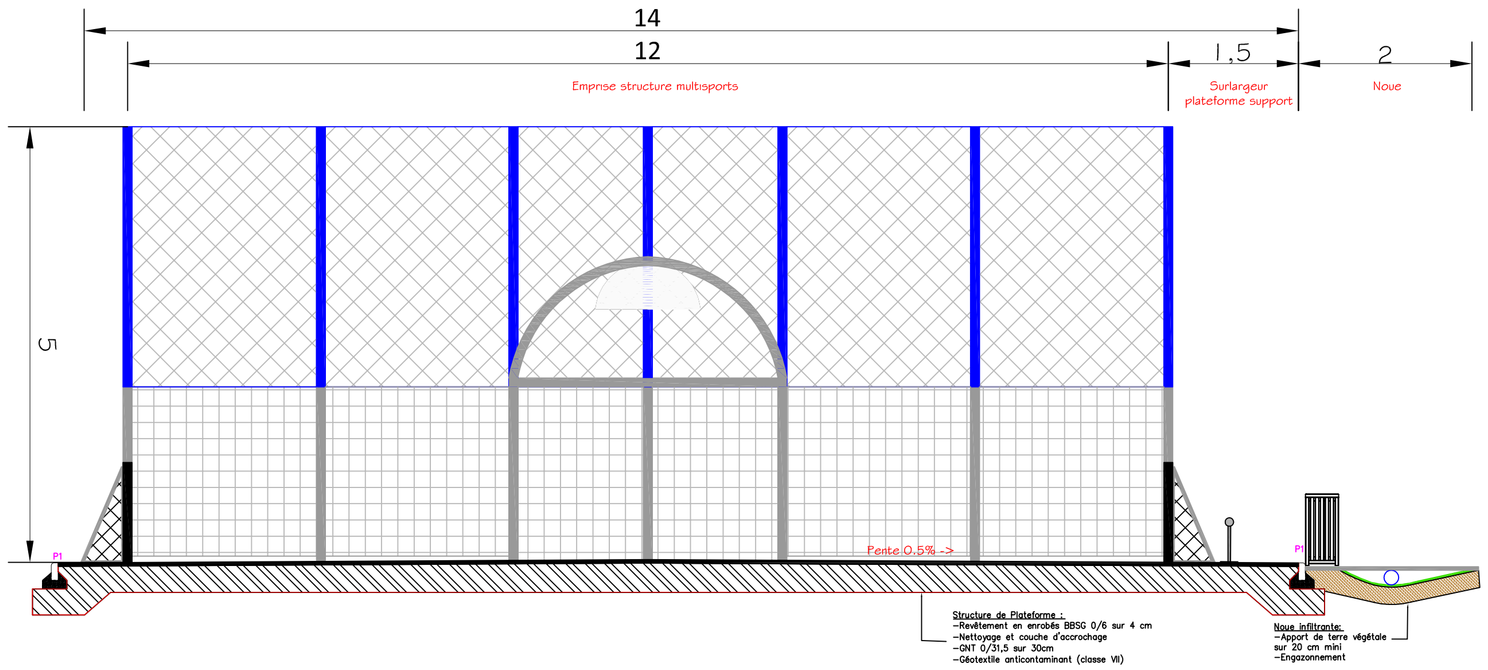

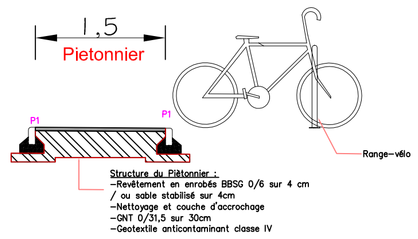

échelle 1/50e

Légende:

- Engazonnement
- Enrobés
- Bordures type P1
- Profilage de noue pour gestion EP
- Emprise de la structure multisports
- Corbeille
- Banc assis-debout
- Range vélos
- 77.70 Côtes terrain naturel
- Ø200 Canalisation PVC Ø200mm

MAITRISE D'OUVRAGE :

Syndicat Intercommunal de la Vallée de la Scarpe

PROJET:

Aménagement de projets sportifs sur les 7 communes du SIVS

Bureau d'Etude	Géomètre
Verdi Nord Pas-de-Calais Agence Grand Hainaut Z.I. N°2 - Rue Elsa Triolet 59125 TRITH-SAINT-LEGER Tél:09 72 32 22 64 Fax:09 72 13 45 58	
Urbaniste	**Architecte**

Dossier de consultation des entreprises

LOT 03: COMMUNE DE LECELLES

Plan d'aménagement

Echelle: 1/100	Dessiné par	Vérifié par	Approuvé par
	JDECLERCQ	JRLEROY	
OBSERVATIONS	Date	Indice	Modifications
	16/11/2018	0	Création

CODIFICATION

0 2 0 3 2 9 2	P R O	T R I	A M E	3	0	P 0 2
N° AFFAIRE	PHASE	EMETTEUR	NATURE	LOT	INDICE	N° PLAN